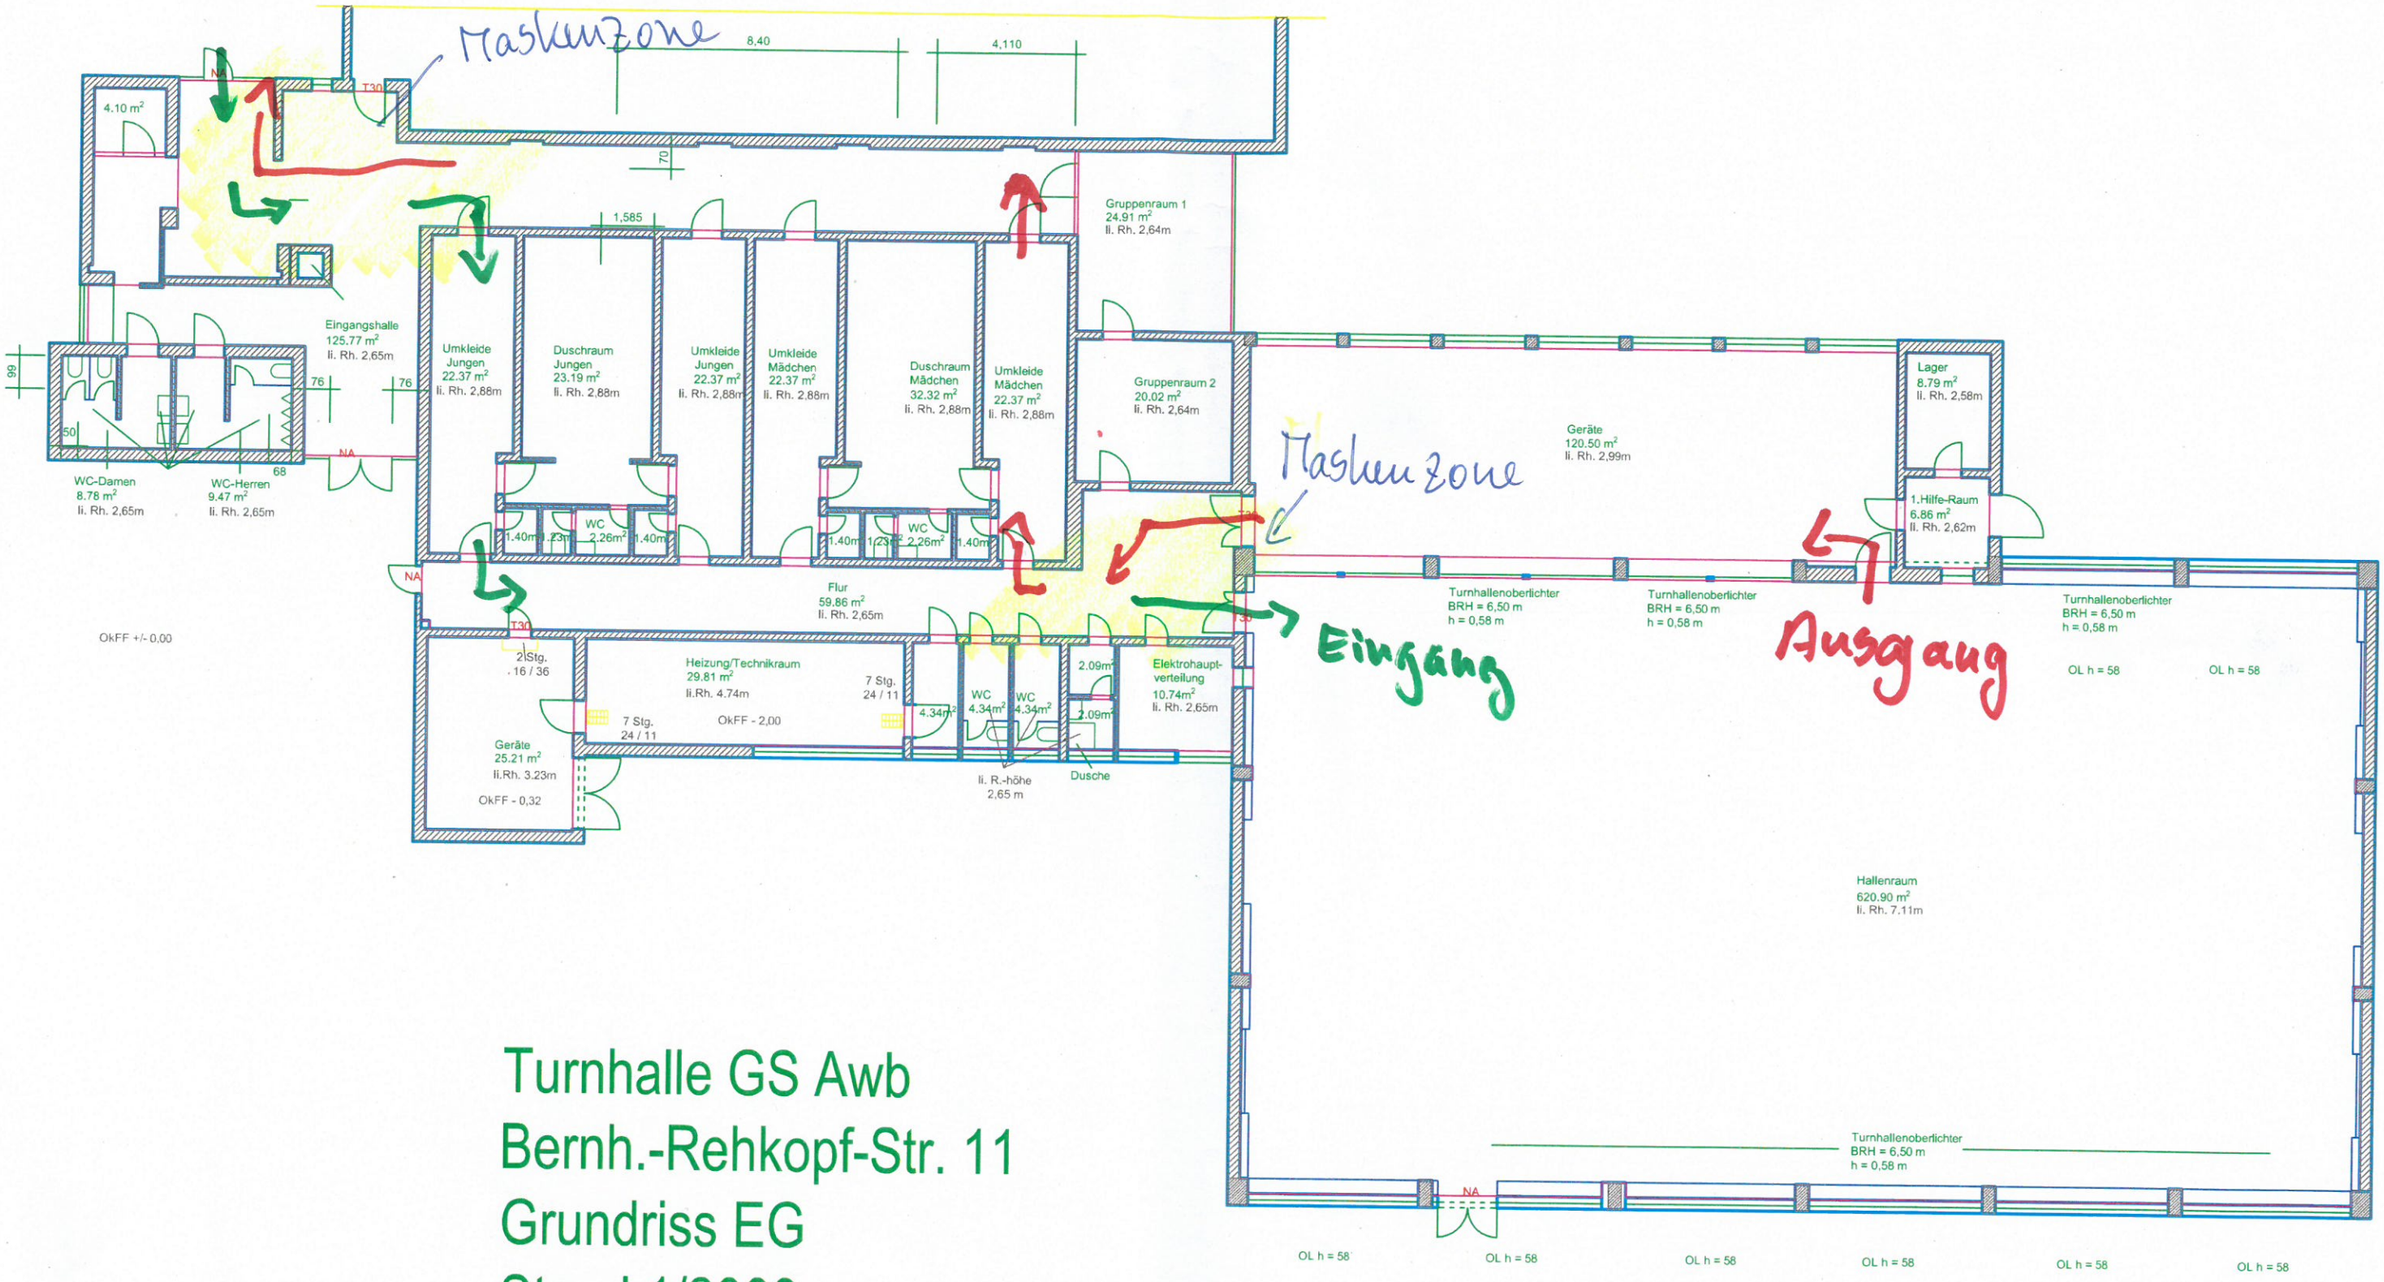

Turnhalle GS Awb
Bernh.-Rehkopf-Str. 11
Grundriss EG
Stand 1/2009